

LE CHALET


VALMEINIER 1800

A107

Type 3 pièces



nord

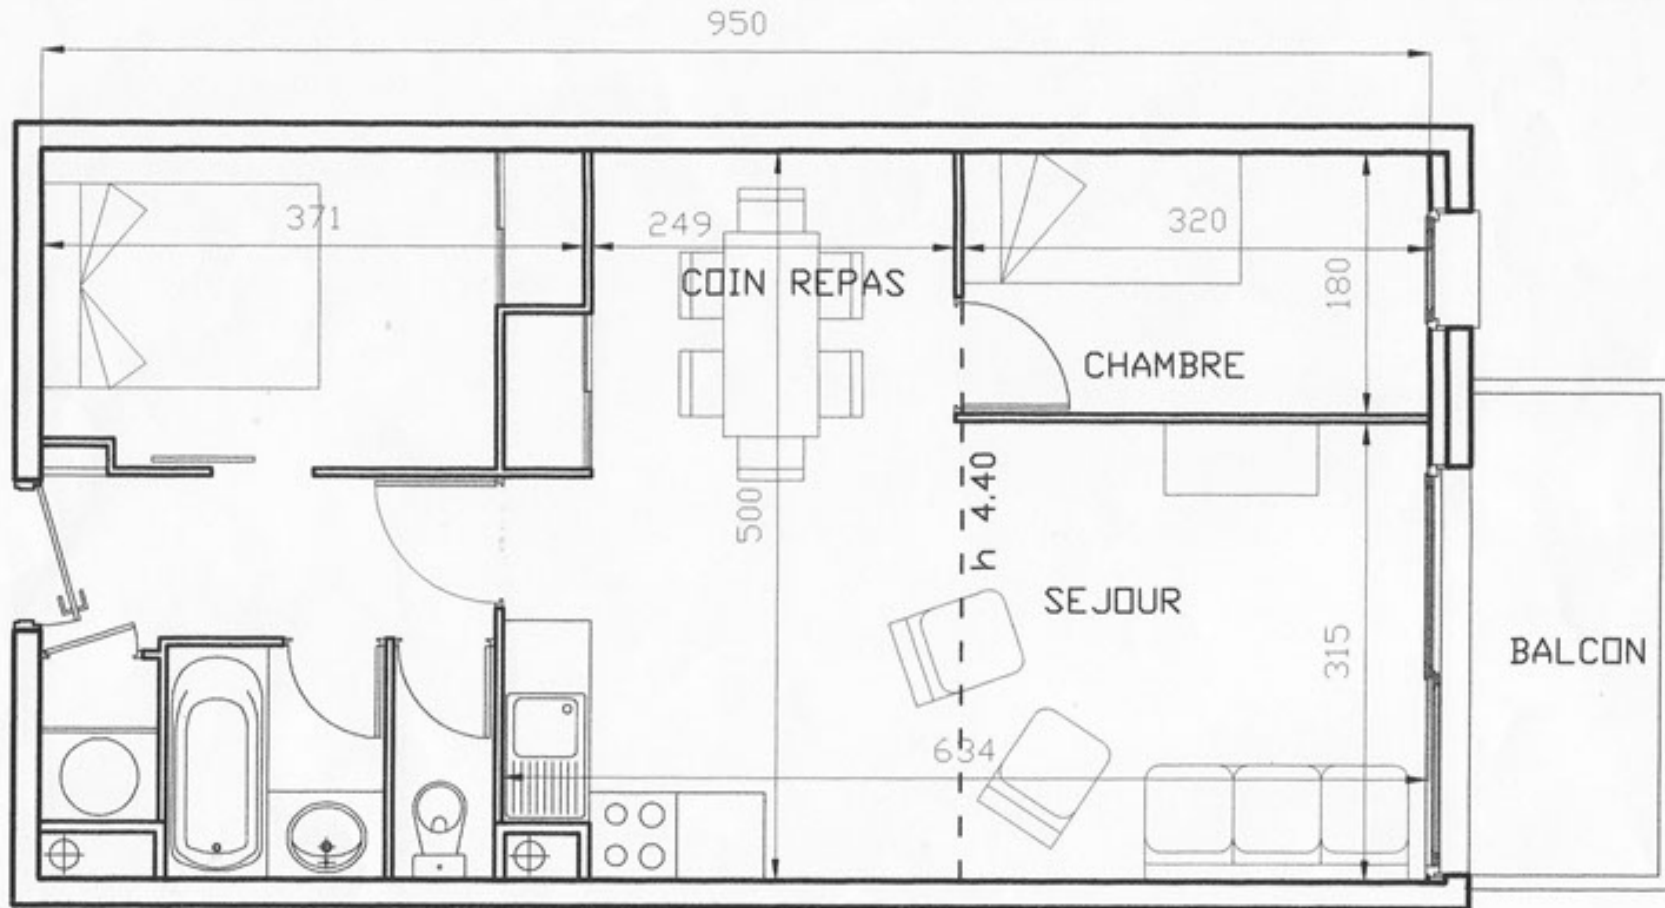

meublement dessiné à titre indicatif

SURFACE HABITABLE:

45.70M²