

LE CHALET

VALMEINIER 1800




B404

Type 4 pièces

50 M²
6 M²

meublier dessiné à titre indicatif

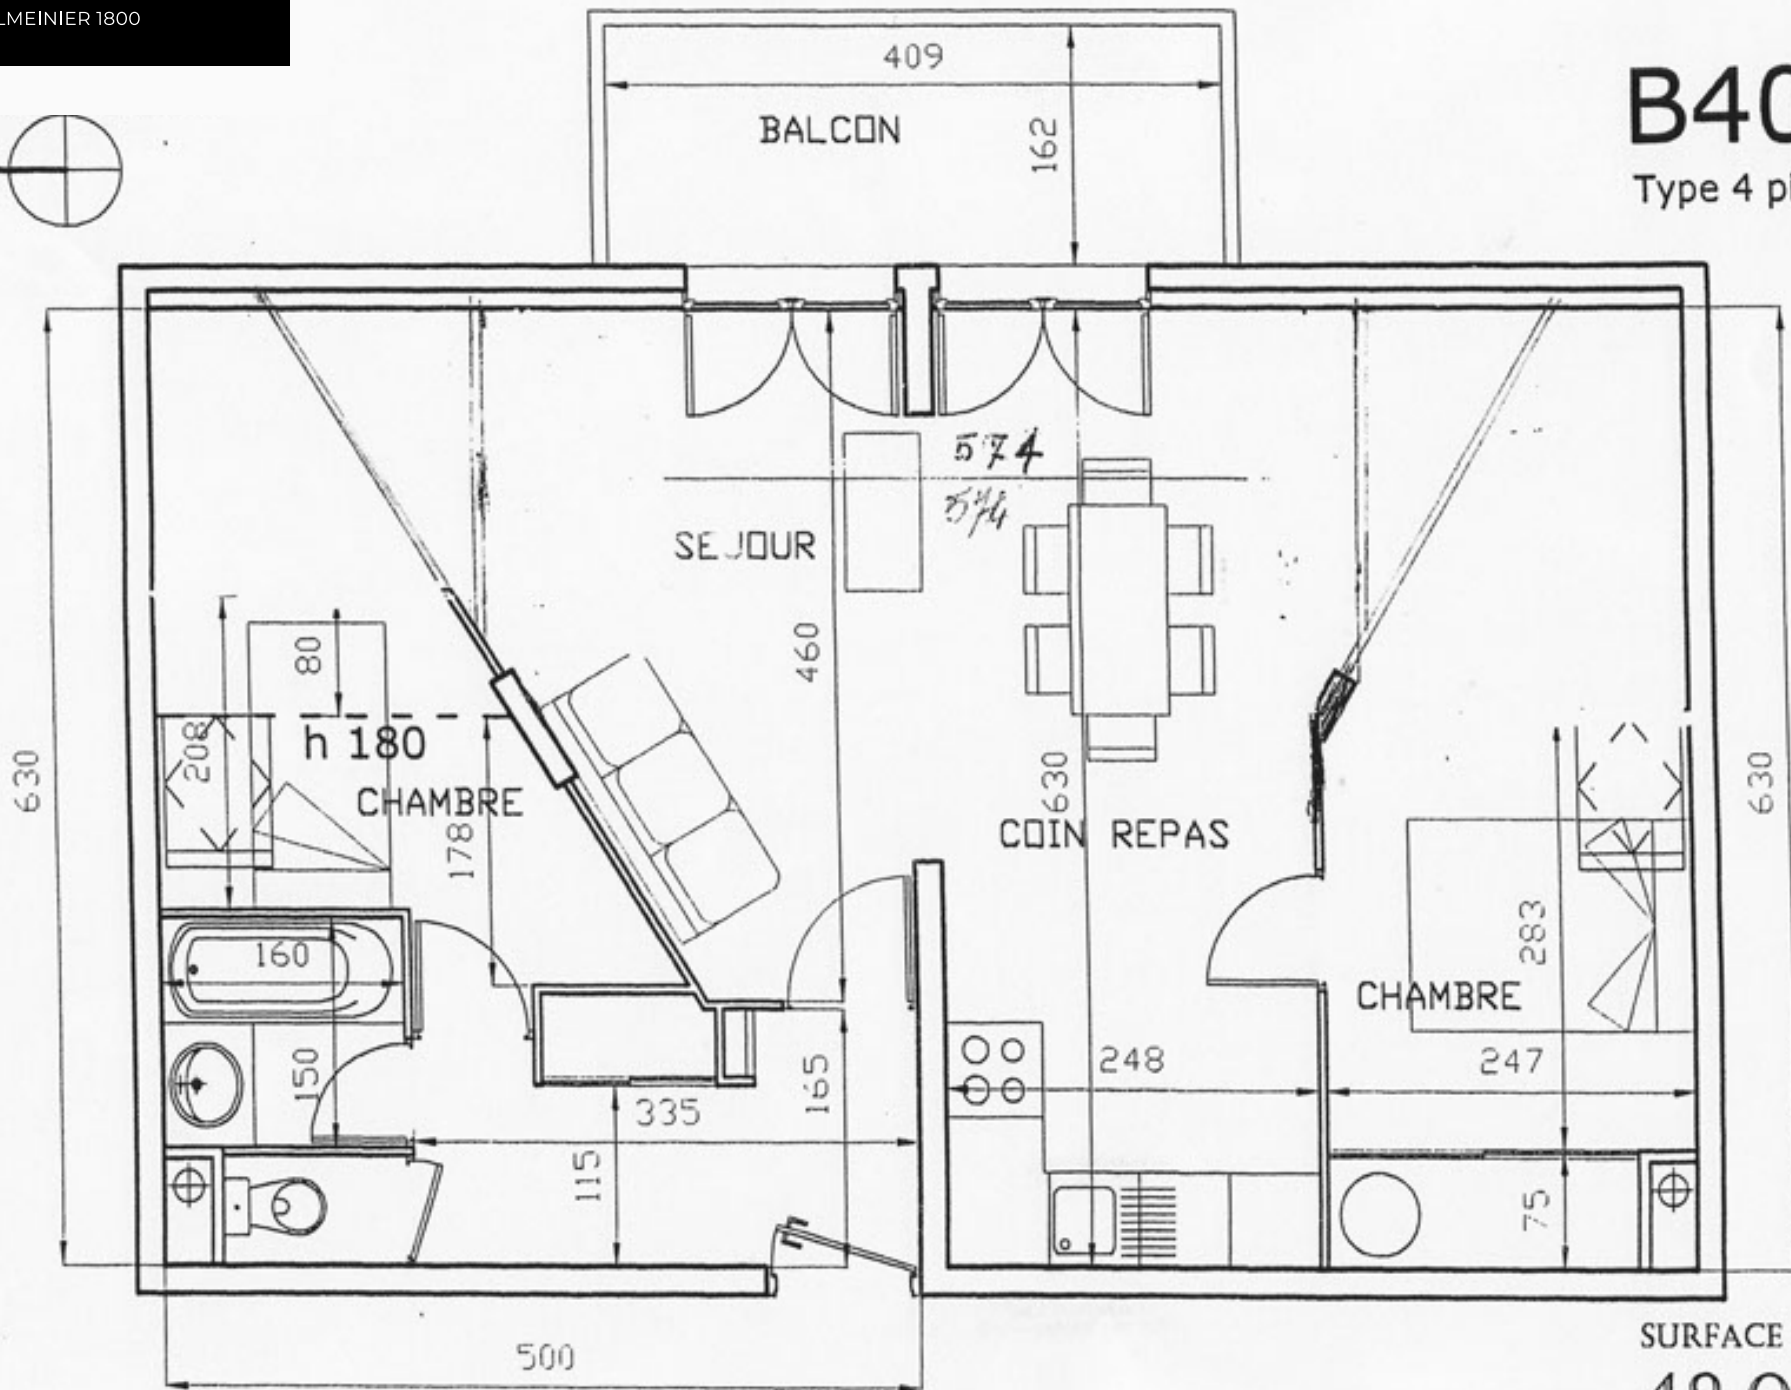

SURFACE HABITABLE:

40 00 M²